














**LEGENDA**




**Centro storico**


- Parcheggio pubblico 
- Edifici di interesse storico - artistico (D.lgs 42/2004) 
- Edifici di interesse storico - artistico ( art. 24 L.R. 56) 
- Verde privato da tutelare 
- Passaggi pubblici esistenti 

**Tipi di intervento**

- Restauro conservativo (RC1) 
- Risanamento conservativo (RC2) 
- Ristrutturazione edilizia senza aumento di superfici e volumi (REA) 
- Ristrutturazione edilizia con aumento di superfici e volumi (REB) 
- Ristrutturazione edilizia di bassi fabbricati (REC) 
- Demolizione senza ricostruzione (D) 


**Elementi di interesse soggetti a risanamento conservativo (RC1)**

- Prospetti di edifici 
- Muretti e recinzioni 
- Elementi puntuali (portali, pozzi, particolari architettonici e figurativi) 

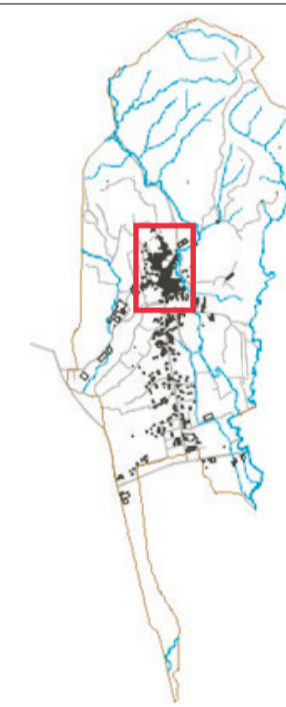

**Tr. B03/controdeduzioni**  
**Scala 1:1000**

**CENTRO STORICO**  
**TIPI DI INTERVENTO**

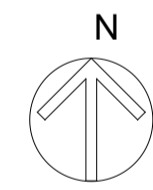

**COMUNE DI LOZZOLO**  
**PIANO REGOLATORE GENERALE COMUNALE**

**PROGETTO DEFINITIVO**

Redatto dal Dott. Arch. Roberto Rizzini

Adottato con D.C.C. n. 22 del 02/12/2008

Adeguamento alle osservazioni regionali

Adozione controdeduzioni D.C.C. n. .... del .....

IL SINDACO

IL SEGRETARIO COMUNALE

IL RESPONSABILE DEL PROCEDIMENTO

www.giorgiuni.it  
**studio associato**  
**di architettura**  
 dott. arch. giorgio giuni  
 dott. arch. sylvie giuni  
 10126 TORINO, VIA S. PIETRO 10  
 tel. 011/26411111

