














LEGENDA




Centro storico


- Parcheggio pubblico 
- Edifici di interesse storico - artistico (D.lgs 42/2004) 
- Edifici di interesse storico - artistico (art. 24 L.R. 56) 
- Verde privato da tutelare 
- Passaggi pubblici esistenti 

Tipi di intervento

- Restauro conservativo (RC1) 
- Risanamento conservativo (RC2) 
- Ristrutturazione edilizia senza aumento di superfici e volumi (REA) 
- Ristrutturazione edilizia con aumento di superfici e volumi (REB) 
- Ristrutturazione edilizia di bassi fabbricati (REC) 
- Demolizione senza ricostruzione (D) 


Elementi di interesse soggetti a risanamento conservativo (RC1)

- Prospetti di edifici 
- Muretti e recinzioni 
- Elementi puntuali (portali, pozzi, particolari architettonici e figurativi) 

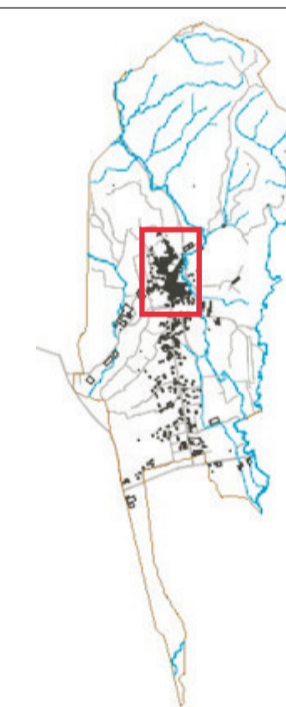

Tr. B03/controdeduzioni
Scala 1:1000

CENTRO STORICO
TIPI DI INTERVENTO

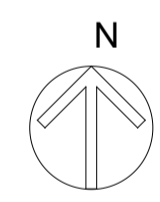

COMUNE DI LOZZOLO
PIANO REGOLATORE GENERALE COMUNALE

PROGETTO DEFINITIVO

Redatto dal Dott. Arch. Roberto Rizzini

Adottato con D.C.C. n. 22 del 02/12/2008

Adeguamento alle osservazioni regionali

Adozione controdeduzioni D.C.C. n. del

IL SINDACO

IL SEGRETARIO COMUNALE

IL RESPONSABILE DEL PROCEDIMENTO

www.giorgiuni.it
studio associato
di architettura
 dott. arch. giuseppe giorgi
 dott. arch. sylvie giorgi
 10126 TORINO, VIA S. PIETRO 10
 tel. 011/24120201 - fax 011/24120202

